


| Vrch. bod | Staničení | Terén | X | Y |
|-----------|-----------|--------|--------------|------------|
| 67 | 1204,51 | 285,91 | 1 076 775,41 | 668 019,23 |
| 68 | 1229,55 | 285,85 | 1 076 752,55 | 668 029,43 |
| 69 | 1251,52 | 285,87 | 1 076 732,82 | 668 039,10 |
| 70 | 1258,29 | 285,50 | 1 076 732,69 | 668 045,87 |
| 71 | 1273,70 | 285,23 | 1 076 718,87 | 668 052,69 |
| 72DP1 | 1284,22 | 285,07 | 1 076 709,87 | 668 058,13 |
| 73DP2 | 1298,55 | 284,78 | 1 076 697,80 | 668 065,86 |
| 74DP3 | 1309,65 | 284,70 | 1 076 689,06 | 668 072,70 |
| 75DP4 | 1321,05 | 284,48 | 1 076 680,24 | 668 079,92 |
| 76DP5 | 1327,50 | 284,36 | 1 076 675,18 | 668 083,92 |
| 77DP6 | 1344,76 | 283,90 | 1 076 661,83 | 668 094,87 |
| 78DP7 | 1356,57 | 283,85 | 1 076 652,71 | 668 102,37 |
| 79 | 1357,52 | 283,82 | 1 076 651,97 | 668 102,95 |
| 80 | 1363,50 | 283,60 | 1 076 655,64 | 668 107,67 |

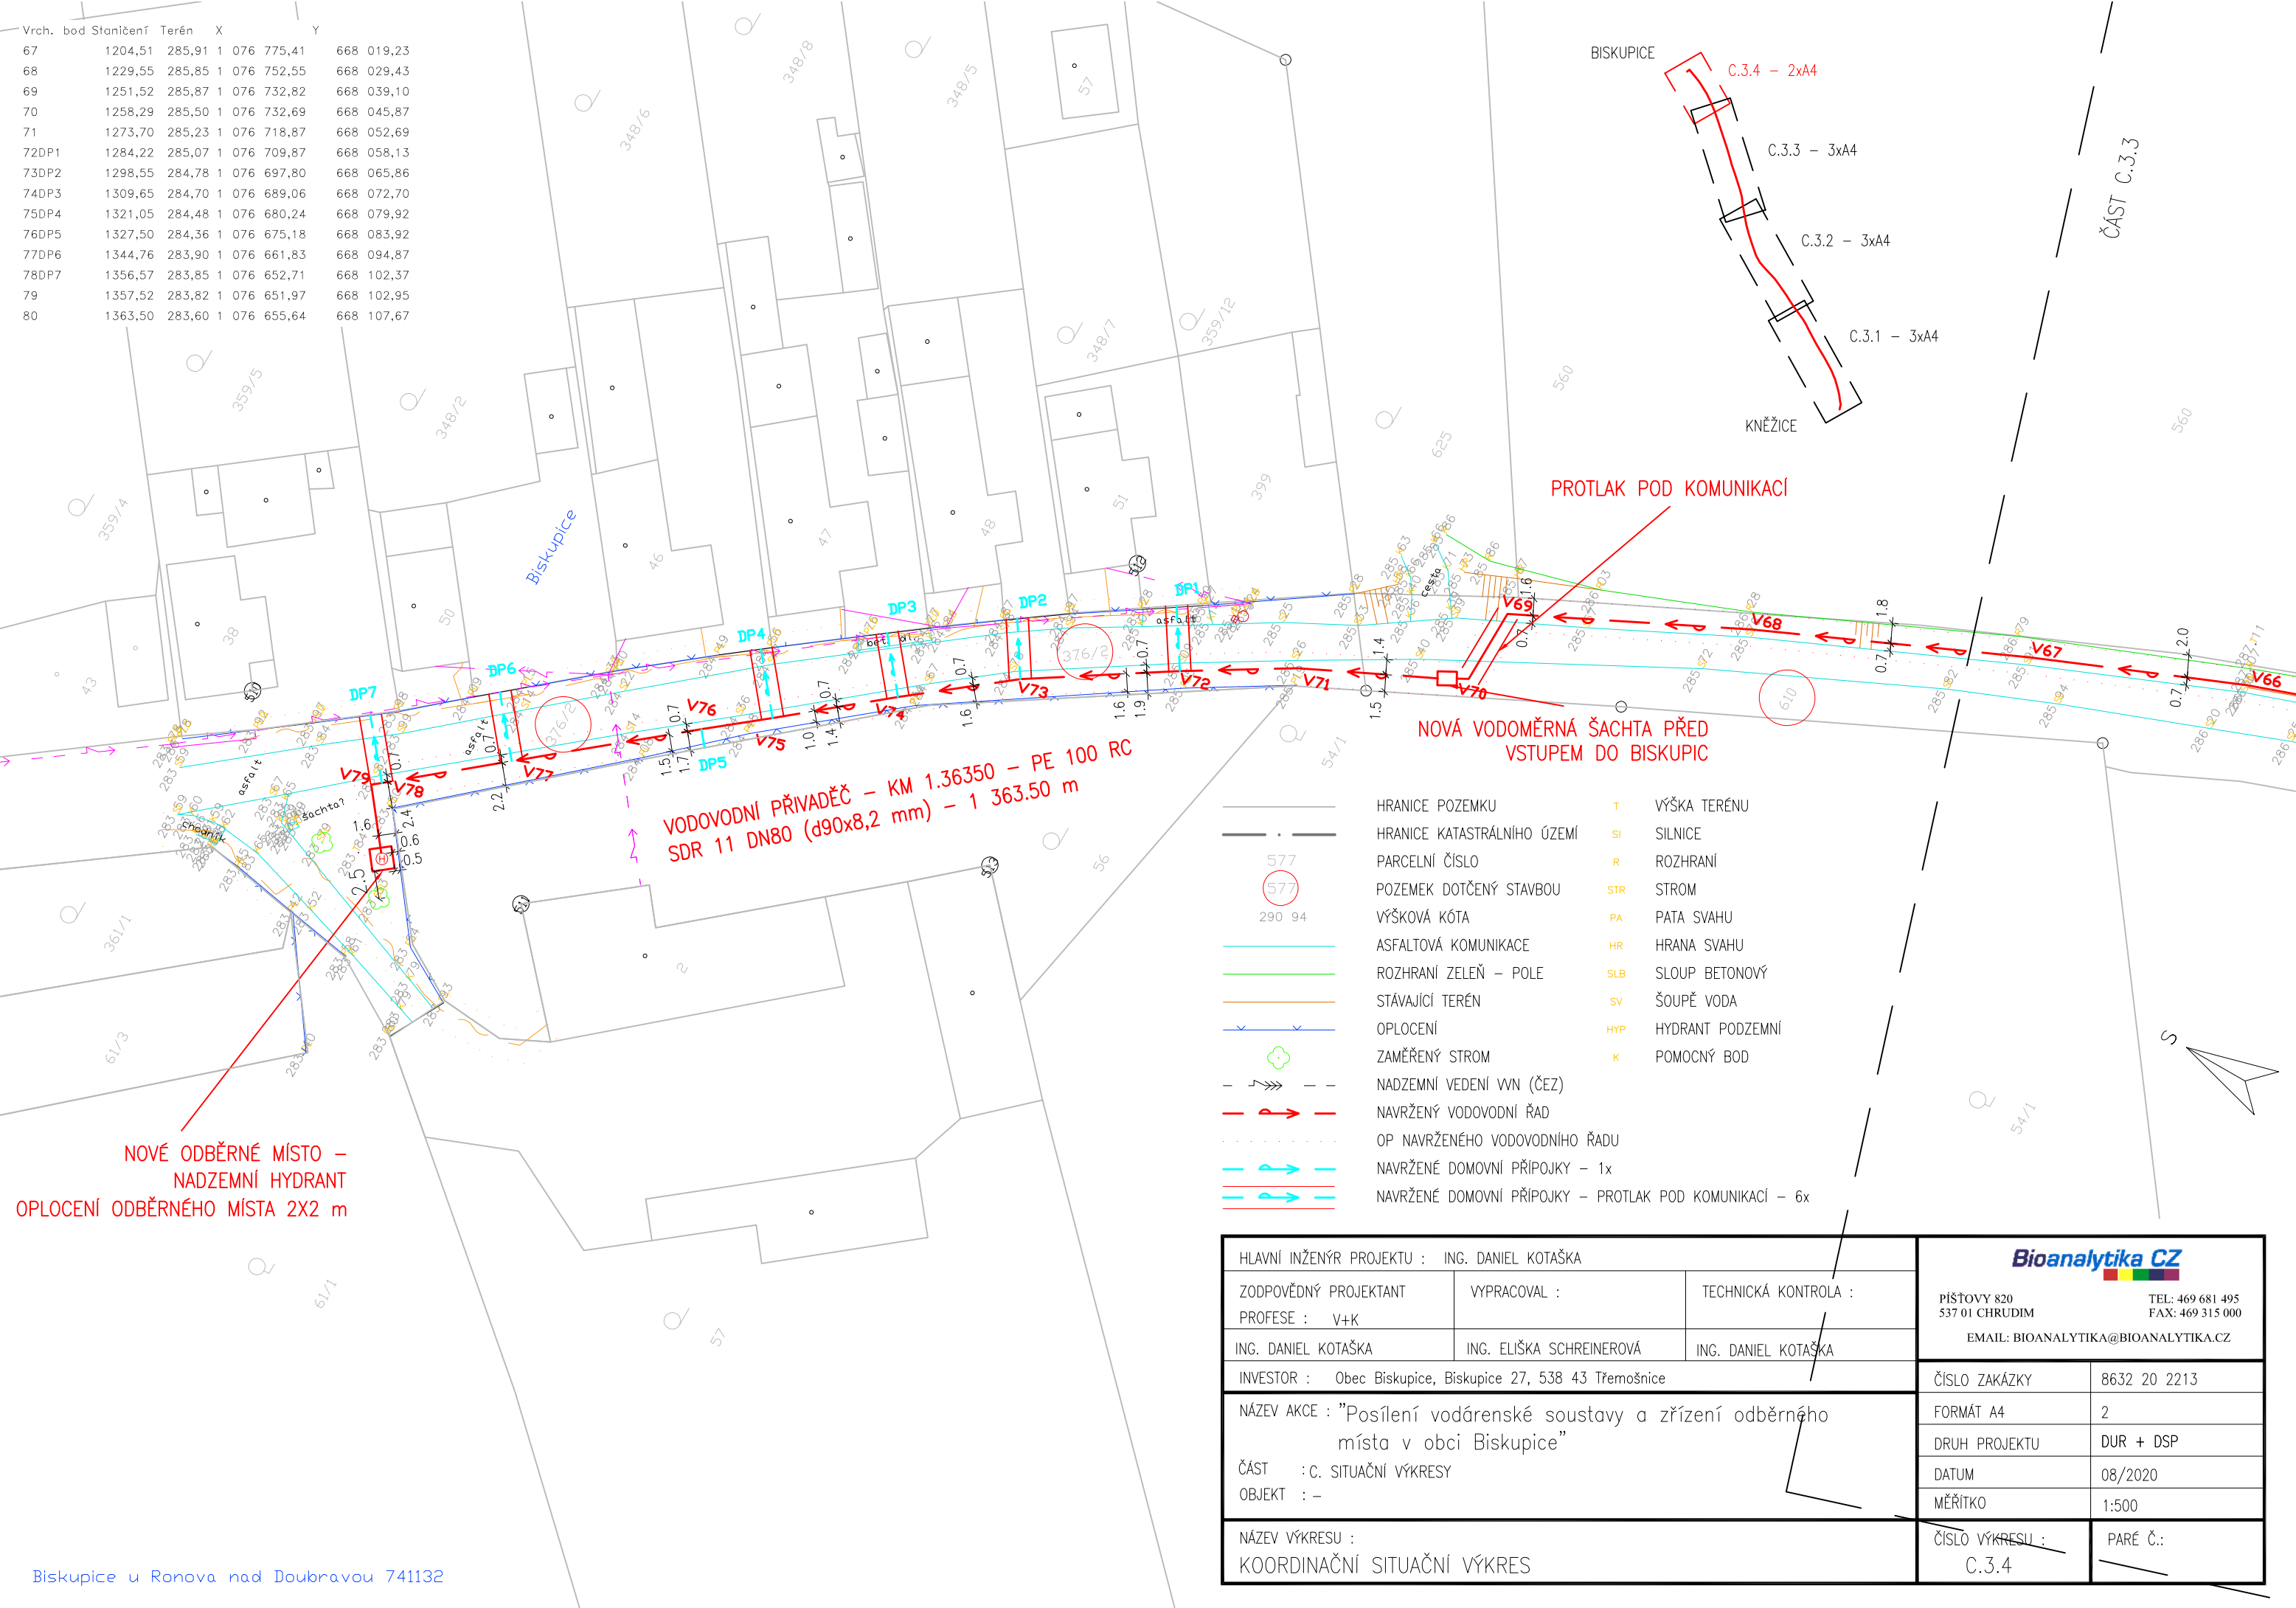

VODOVODNÍ PŘIVADĚČ – KM 1.36350 – PE 100 RC
 SDR 11 DN80 (d90x8,2 mm) – 1 363.50 m

NOVÉ ODBĚRNÉ MÍSTO –
 NADZEMNÍ HYDRANT
 OPLOCENÍ ODBĚRNÉHO MÍSTA 2X2 m

- | | | | |
|---------|--|-----|------------------|
| — | HRANICE POZEMKU | T | VÝŠKA TERÉNU |
| - · - · | HRANICE KATASTRÁLNÍHO ÚZEMÍ | SI | SILNICE |
| 577 | PARCELNÍ ČÍSLO | R | ROZHRAŇÍ |
| 290 94 | POZEMEK DOTČENÝ STAVBOU | STR | STROM |
| ○ | VÝŠKOVÁ KÓTA | PA | PATA SVAHU |
| — | ASFALTOVÁ KOMUNIKACE | HR | HRANA SVAHU |
| — | ROZHRAŇÍ ZELEŇ – POLE | SLB | SLOUP BETONOVÝ |
| — | STÁVAJÍCÍ TERÉN | SV | ŠOUPĚ VODA |
| — | OPLOCENÍ | HYP | HYDRANT PODZEMNÍ |
| ○ | ZAMĚŘENÝ STROM | K | POMOCNÝ BOD |
| - - - | NADZEMNÍ VEDENÍ VVN (ČEZ) | | |
| - - - | NAVŘZENÝ VODOVODNÍ ŘÁD | | |
| · · · | OP NAVŘZENÉHO VODOVODNÍHO ŘÁDU | | |
| — | NAVŘZENÉ DOMOVNÍ PŘÍPOJKY – 1x | | |
| — | NAVŘZENÉ DOMOVNÍ PŘÍPOJKY – PROTĚK POD KOMUNIKACÍ – 6x | | |

| | | | | |
|--|--------------------------|----------------------|--|--------------|
| HLAVNÍ INŽENÝR PROJEKTU : ING. DANIEL KOTAŠKA | | | | |
| ZODPOVĚDNÝ PROJEKTANT | VYPRACOVAL : | TECHNICKÁ KONTROLA : | | |
| PROFESÍ : V+K | | | PÍŠTOVY 820 537 01 CHRUDIM TEL: 469 681 495 FAX: 469 315 000 EMAIL: BIOANALYTIKA@BIOANALYTIKA.CZ | |
| ING. DANIEL KOTAŠKA | ING. ELIŠKA SCHREINEROVÁ | ING. DANIEL KOTAŠKA | ČÍSLO ZAKÁZKY | 8632 20 2213 |
| INVESTOR : Obec Biskupice, Biskupice 27, 538 43 Třemošnice | | | FORMÁT A4 | 2 |
| NÁZEV AKCE : "Posílení vodárenské soustavy a zřízení odběrného místa v obci Biskupice" | | | DRUH PROJEKTU | DUR + DSP |
| ČÁST : C. SITUAČNÍ VÝKRESY | | | DATUM | 08/2020 |
| OBJEKT : - | | | MĚŘÍTKO | 1:500 |
| NÁZEV VÝKRESU : KOORDINAČNÍ SITUAČNÍ VÝKRES | | | ČÍSLO VÝKRESU : | PARÉ Č.: |
| | | | C.3.4 | |